


Anexo I: Concepção Arquitetônica e de projeto de referência

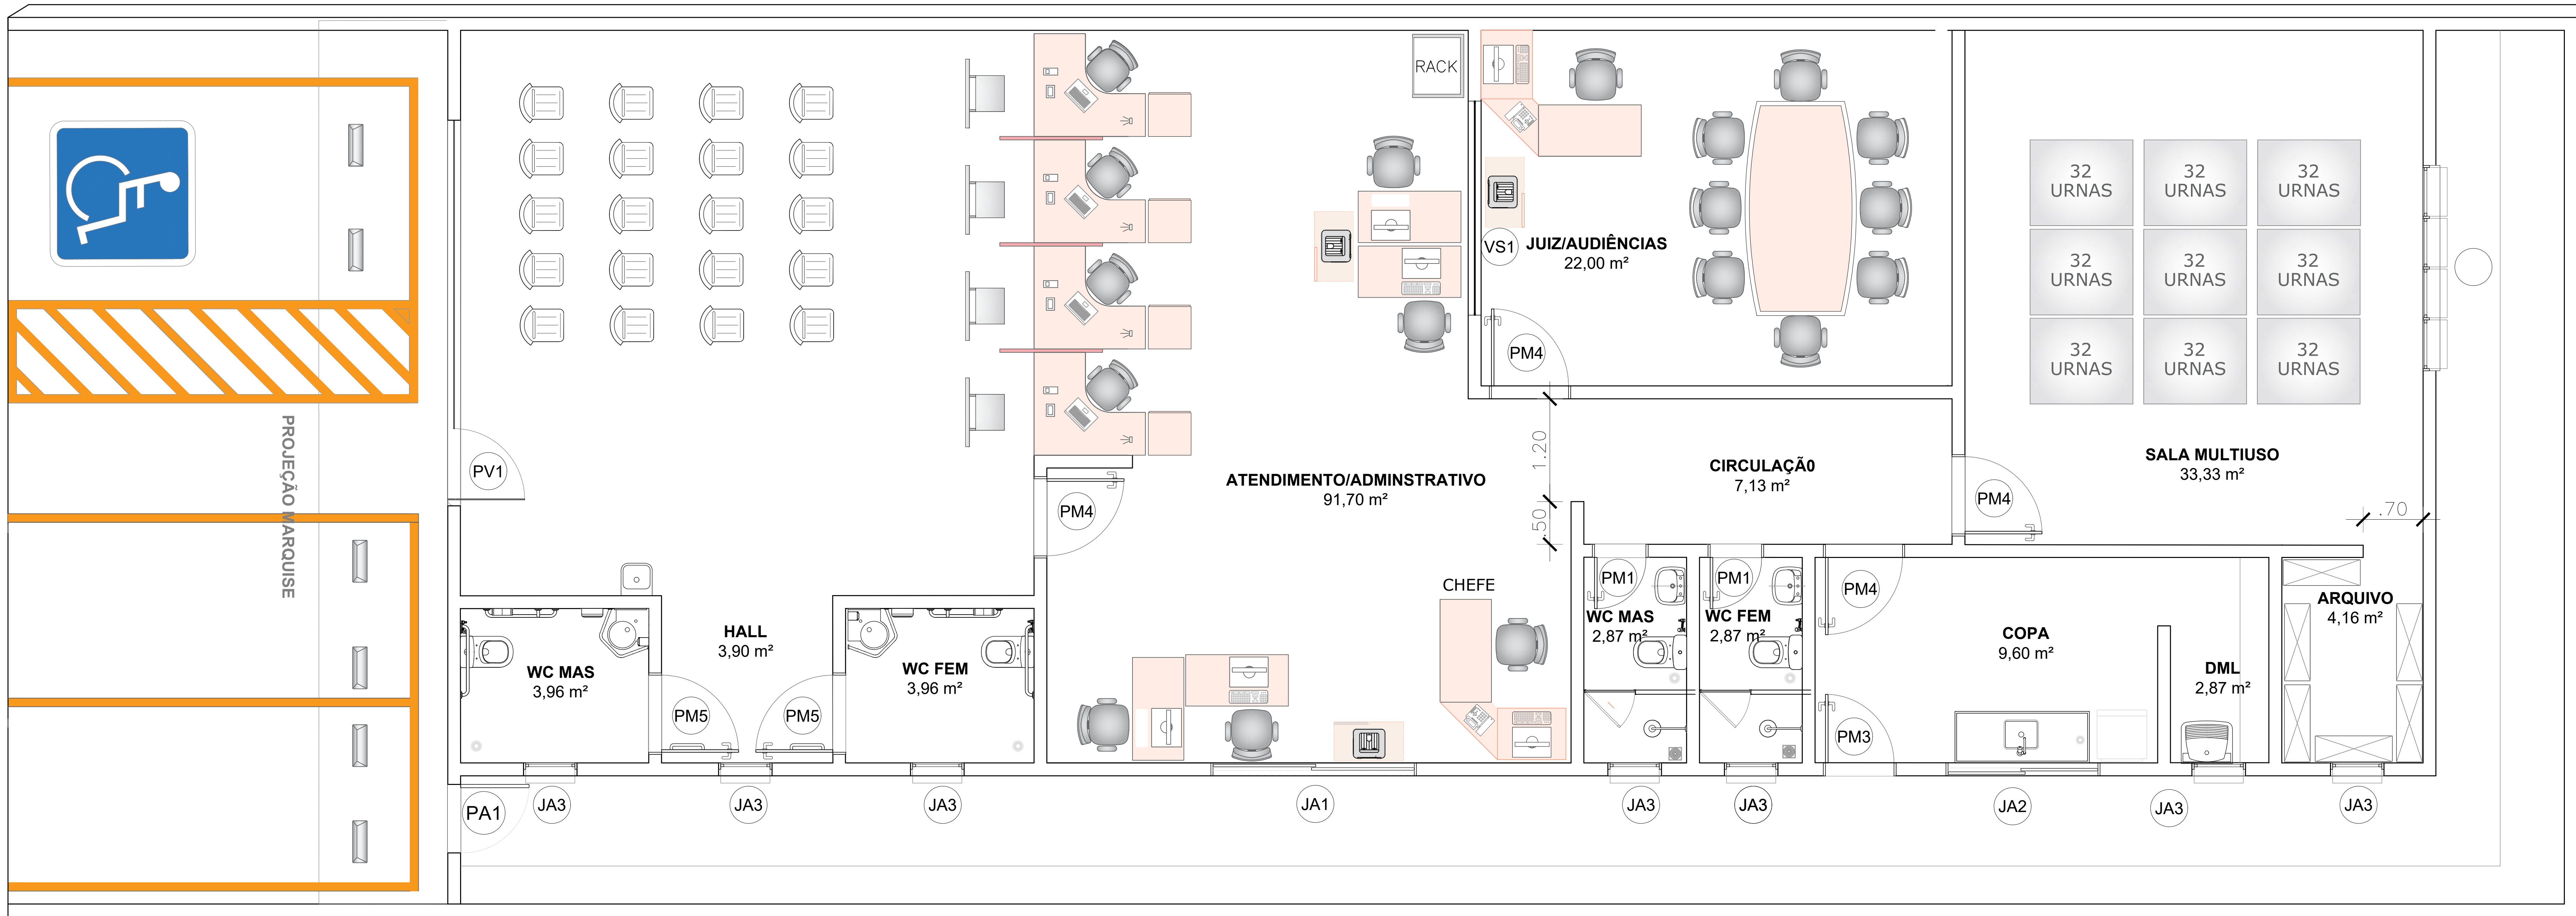

01 | Layout
ESCALA 1/75




02 | Vista
ESCALA 1/50



03 | Vista
ESCALA 1/50

TRIBUNAL REGIONAL ELEITORAL DO CEARÁ			
	PROJETO		BUILT SUIT - 01 CARTÓRIO
	DESENHO DA PRANCHA	LAYOUT	PRANCHA: 0103
	RESPONSABILIDADE TÉCNICA:	IVO ALMINO GONDIM	ESCALA: S/E
	DESENHO:	HAMILTON BRAINER PIRES	DATA EDIÇÃO: 24/04/2024
SAD ASTEN			

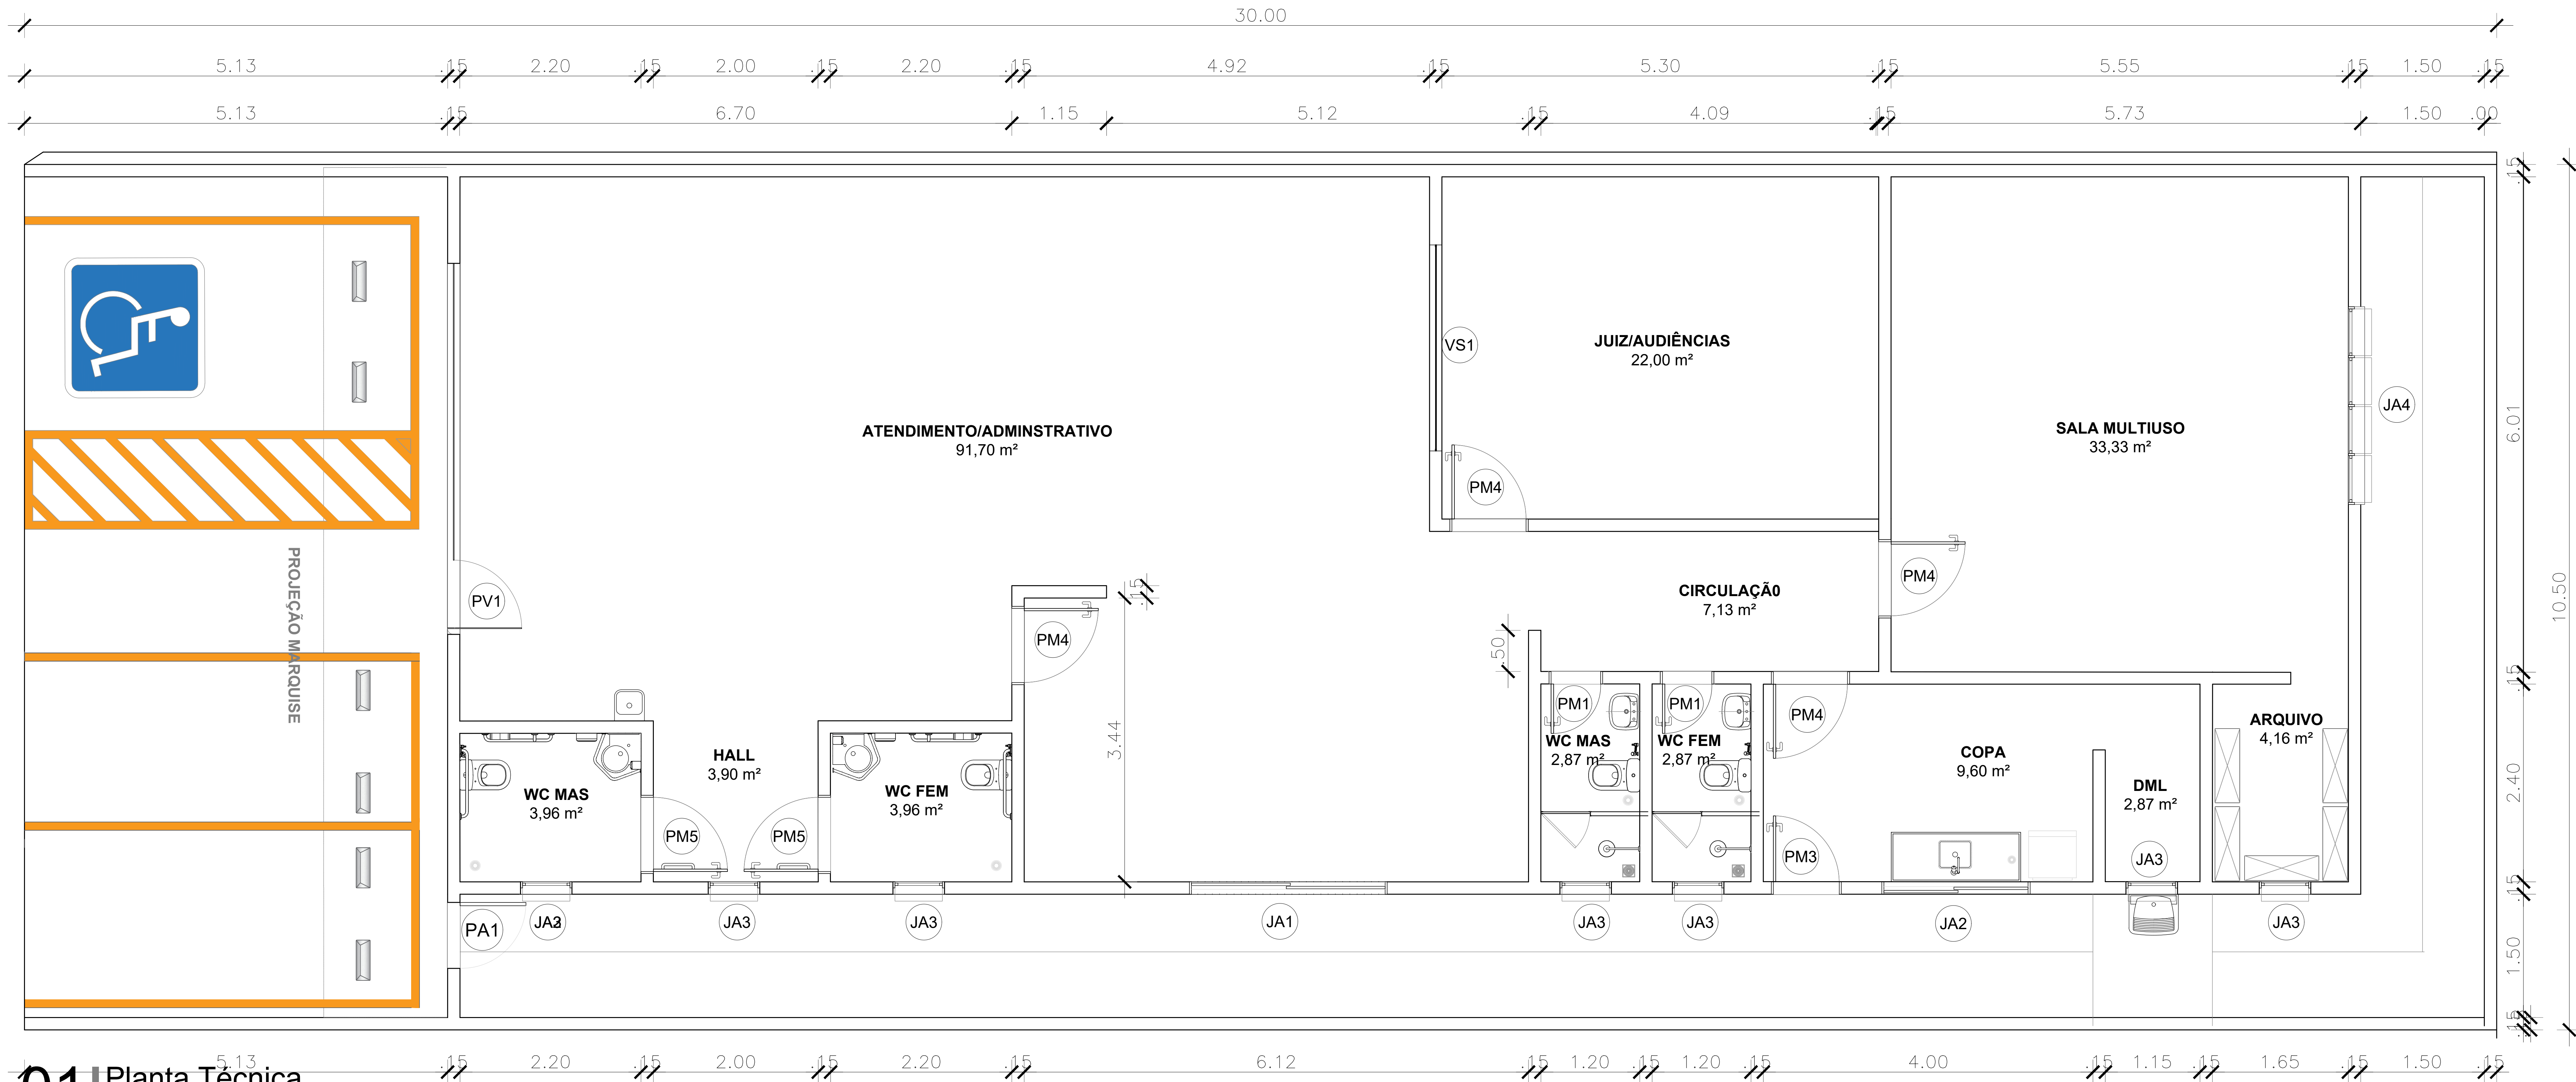

01 Planta Técnica
ESCALA 1/75

QUADRO GERAL DE ESQUADRIAS

	NOME	VÃO		PEIT.	ESQUADRIA		ABERTURA	QTD.	ESPECIFICAÇÕES
		LARG.	ALT.		LARG.	ALT.			
PORTAS MADEIRA	PM1	0,67	2,135	--	0,60	2,10	ABRIR	2	Madeira maciça de reflorestamento com MDF e laminado melamínico
	PM2	0,77	2,135	--	0,70	2,10	ABRIR	--	Madeira maciça de reflorestamento com MDF e laminado melamínico
	PM3	0,87	2,135	--	0,80	2,10	ABRIR	1	Madeira maciça de reflorestamento com MDF e laminado melamínico
	PM4	0,97	2,135	--	0,90	2,10	ABRIR	4	Madeira maciça de reflorestamento com MDF e laminado melamínico
	PM5	0,97	2,135	--	0,90	2,10	ABRIR	2	Madeira maciça de reflorestamento com MDF e laminado melamínico (acessível)
PORTA DE ALUMÍNIO	PA1	0,85	2,125	--	0,80	2,10	ABRIR	1	Perfil de alumínio natural
	--	--	--	--	--	--	--	--	--
VISORES	VS1	2,55	1,25	1,20	2,50	1,20	FIXO	1	Visor em perfil de alumínio natural e vidro temperado incolor 8mm
	--	--	--	--	--	--	--	--	--
PORTA DE VIDRO	PV1	4,50	2,70	--	4,50	2,70	FIXO / ABRIR	1	Em vidro temperado 10mm e aço inox/alumínio
	--	--	--	--	--	--	--	--	--
JANELAS DE VIDRO	JA1	2,45	1,25	1,20	2,40	1,20	CORRER	1	Perfil de aluminio natural e vidro incolor
	JA2	1,85	1,25	1,20	1,80	1,20	CORRER	1	Perfil de aluminio natural e vidro incolor
	JA3	0,65	0,65	1,80	0,60	0,60	MAXIMAR	7	Perfil de alumínio natural e vidro incolor
	JA4	2,45	0,65	1,80	2,40	0,60	MAXIMAR	1	Perfil de alumínio branco e vidro incolor



TABELA DE ÁREAS

DESCRIÇÃO	ÁREA (m²)
Sala do Juiz/Audiências	22,00
Sala da Administração/Atendimento	91,70
Arquivo	4,16
Sala Multiuso	33,33
Copa	9,60
DML	2,87
WC Servidores e Magistrados	6,24
WC Público	7,92
Hall	3,90
Circulação	5,74
Total de Área Útil	187,46
Área Construída	205,48
Área Terreno	314,89


TRIBUNAL REGIONAL ELEITORAL DO CEARÁ

	PROJETO	BUILT SUIT - 01 CARTÓRIO	
	DESENHO DA PRANCHA	PLANTA TÉCNICA	PRANCHA: 02/03
	RESPONSABILIDADE TÉCNICA:	IVO ALMINO GONDIM	ESCALA: S/E
	DESENHO:	HAMILTON BRAINER PIRES	DATA EDIÇÃO: 24/04/2024
SAD ASTEN			


JANELAS EM VIDRO

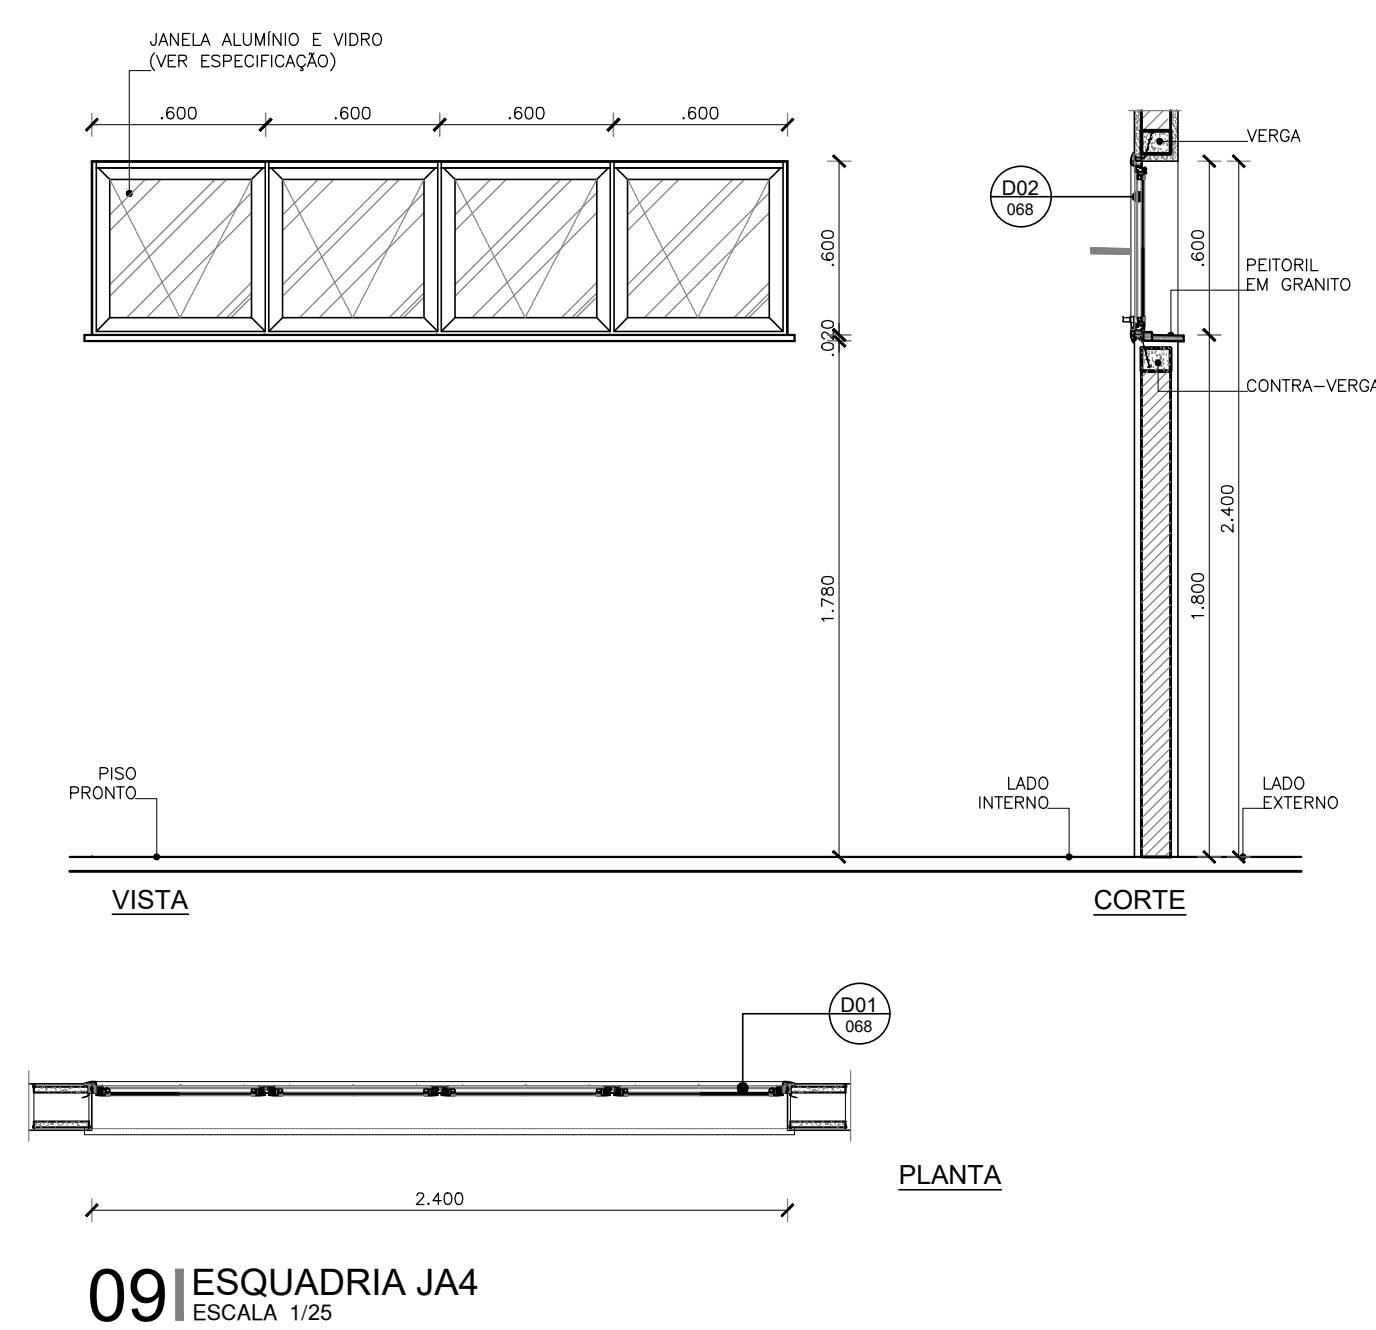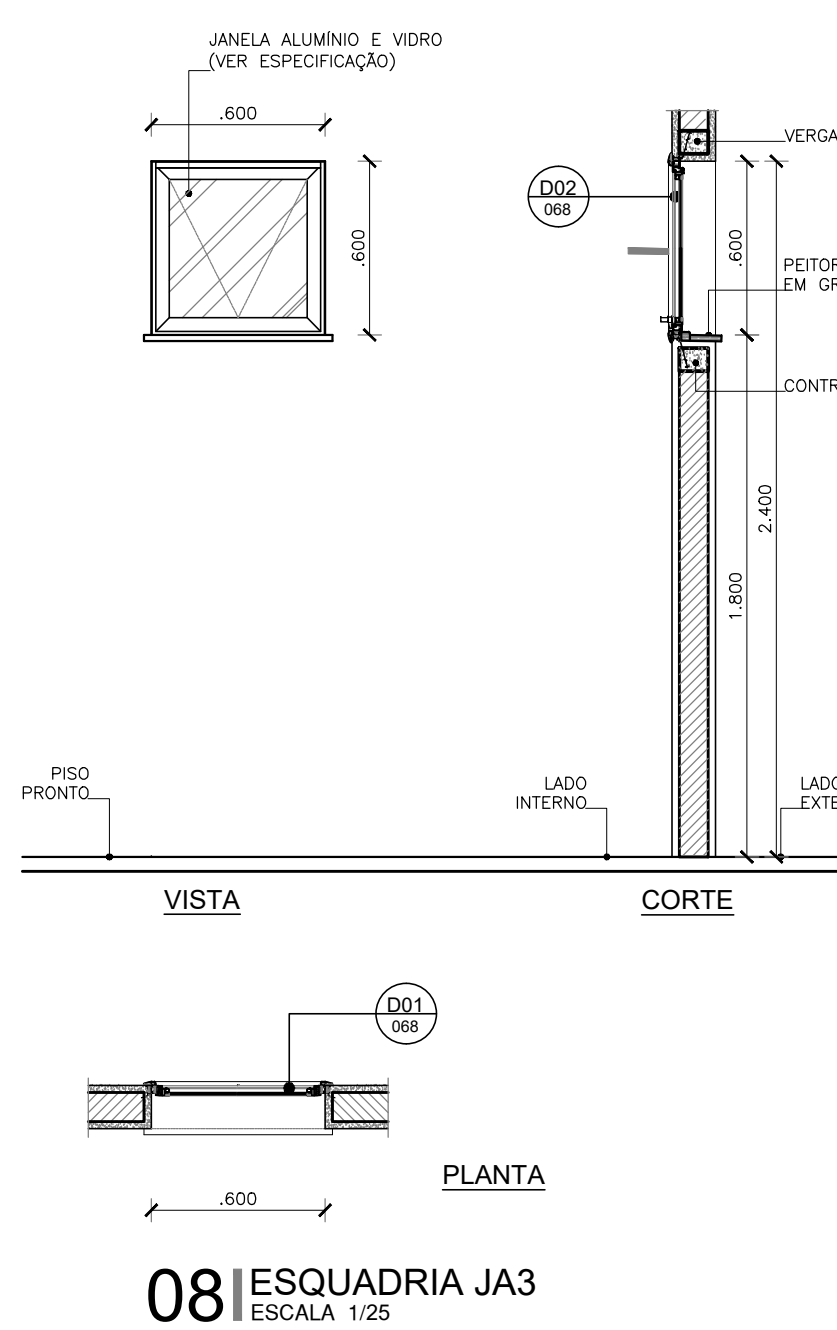


VISORES

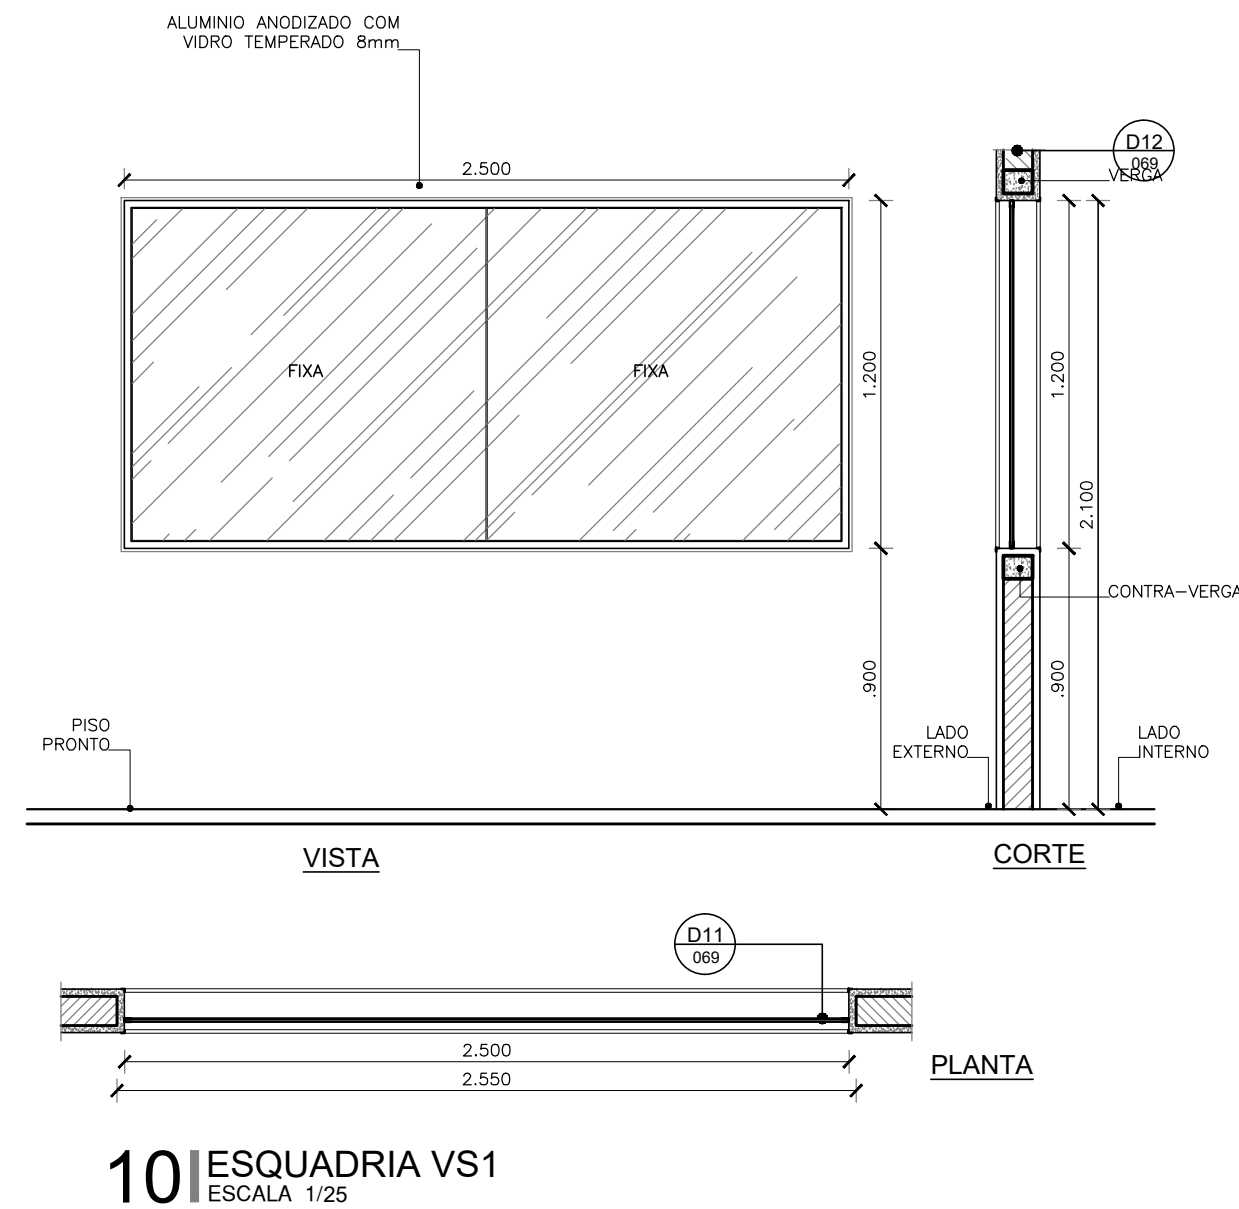



PORTAS EM ALUMÍNIO

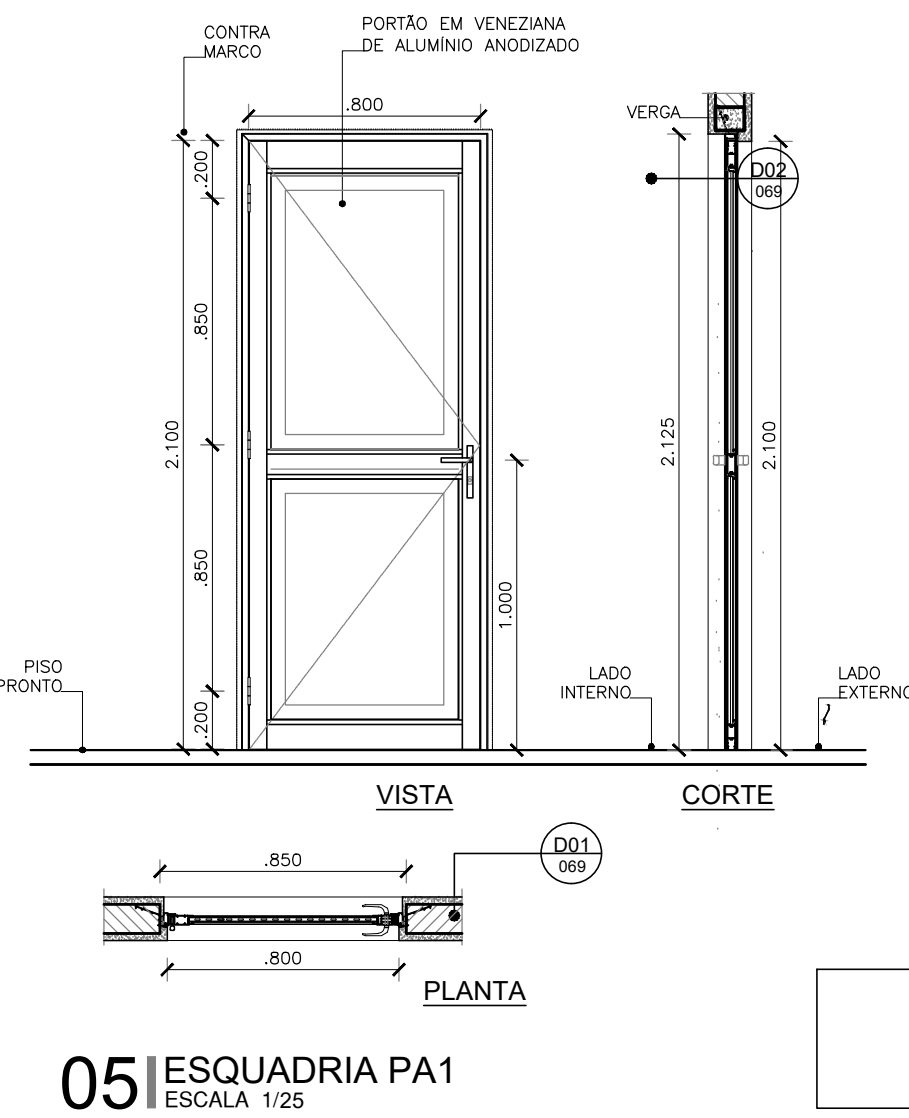

PORTAS EM VIDRO

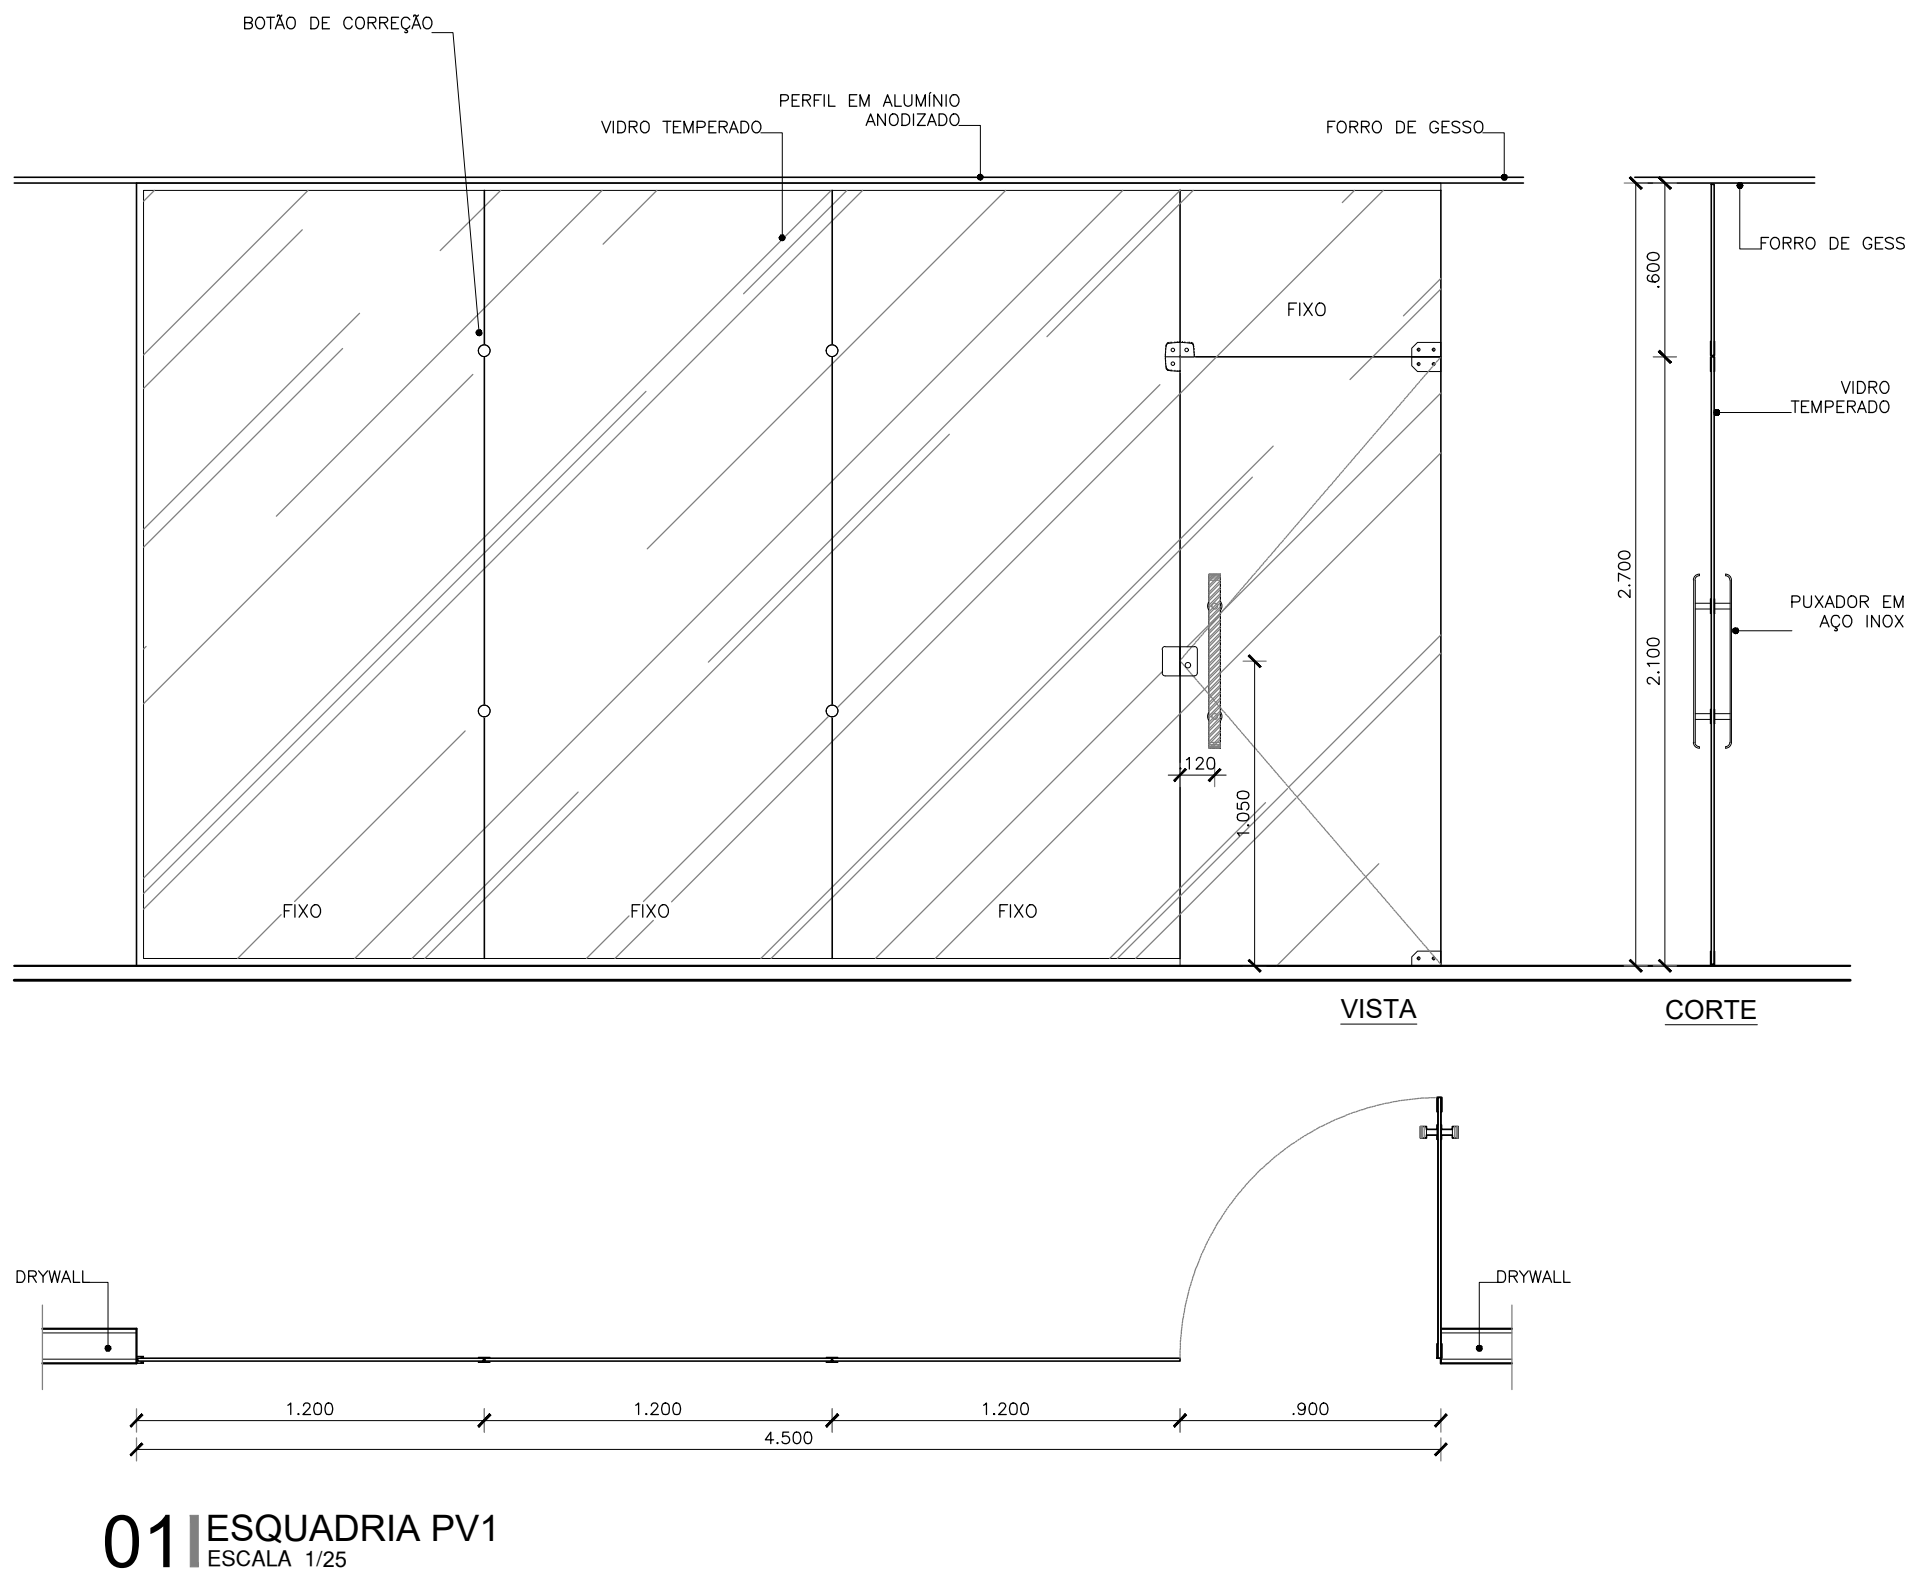

JANELAS EM VIDRO

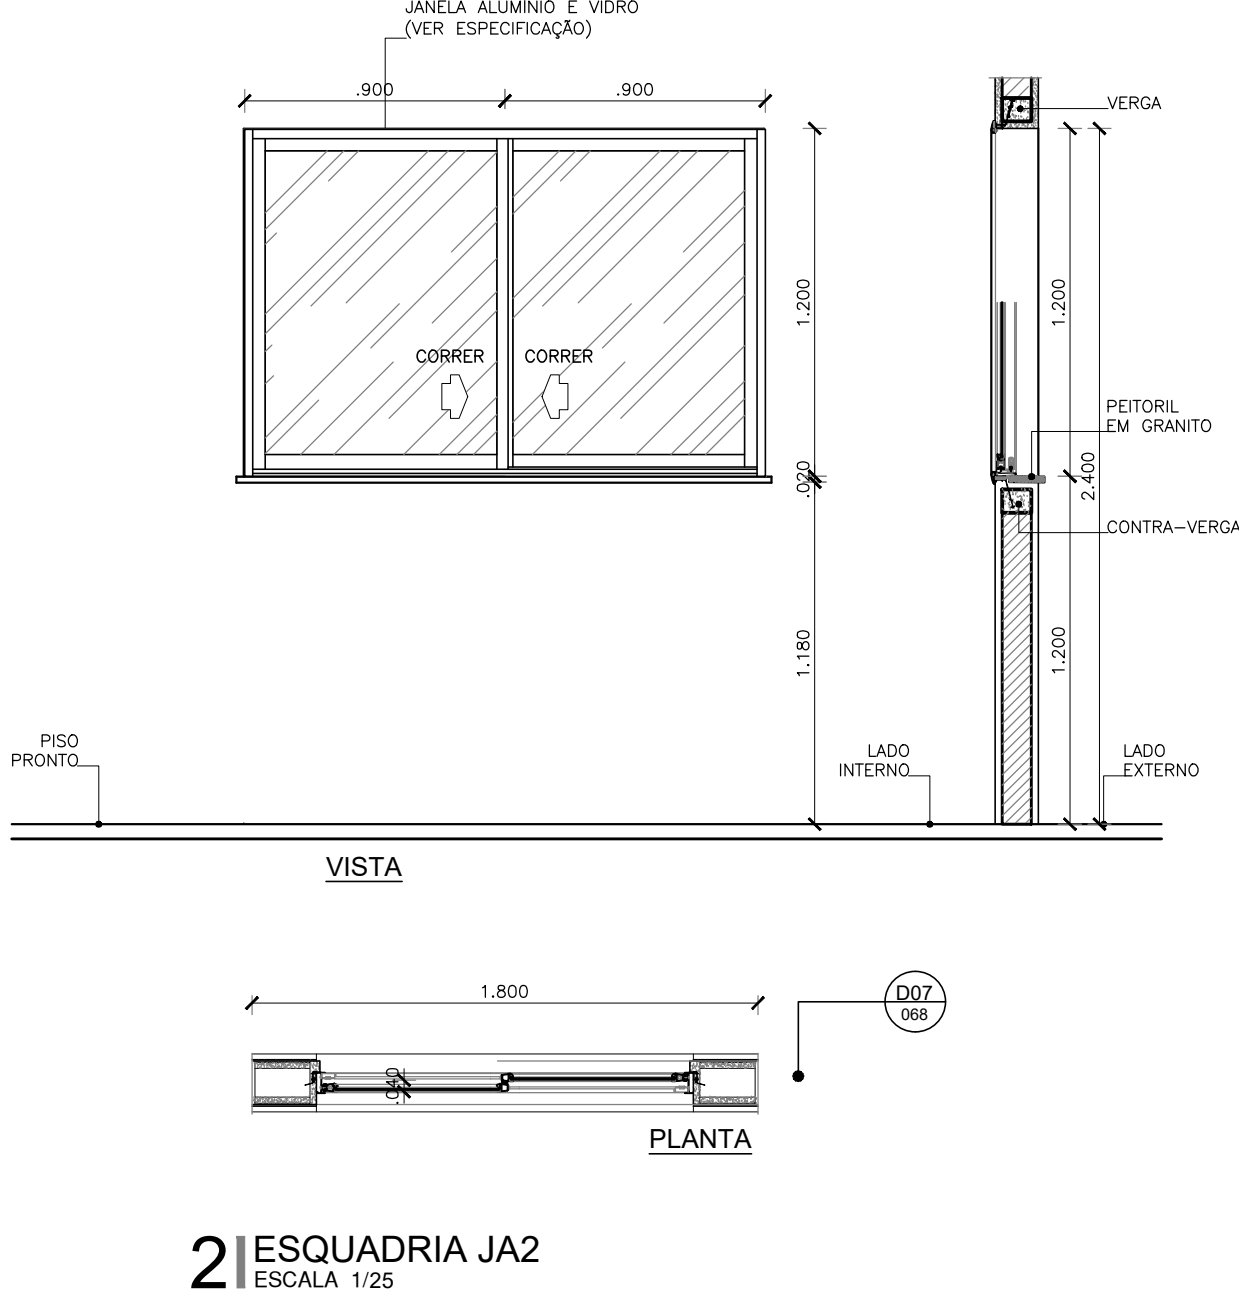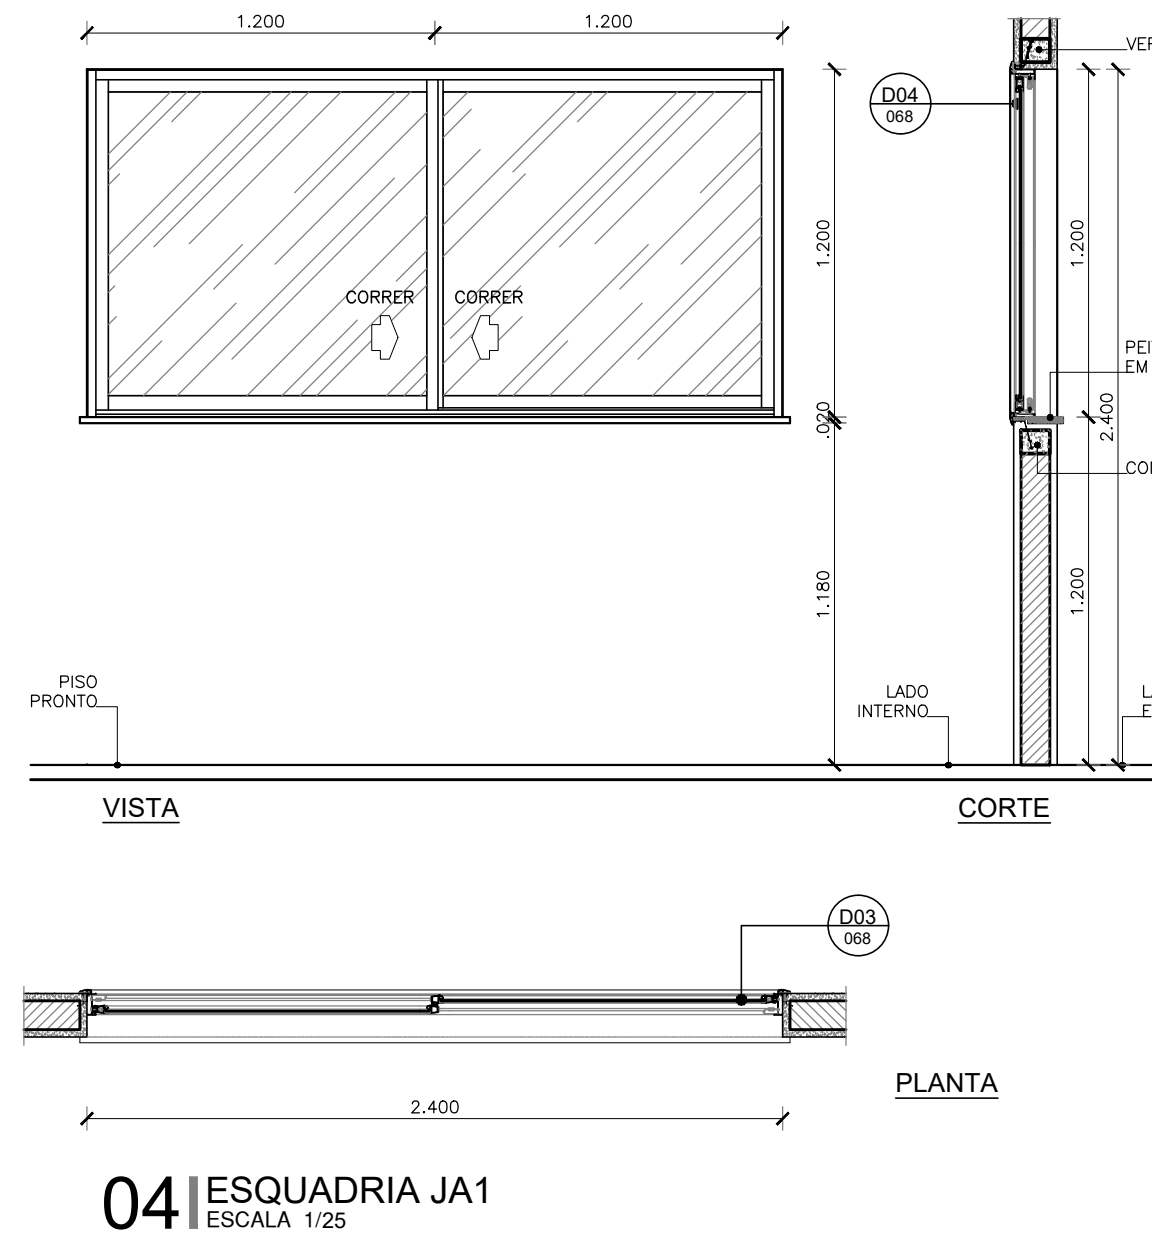

PORTAS EM MADEIRA

